


LEGENDE

- : bestaande grenspaal
- ≡ : straatkolk
- ⊙ : inspectieput
- vp x : verlichtingspaal
- : haag
- : draadafsluiting
- : as van de weg
- (light green) : zone voor voortuinen
- (medium green) : zone voor achtertuinen
- (pink) : bouwrijpe zijtuin
- (red) : hoofdgebouw

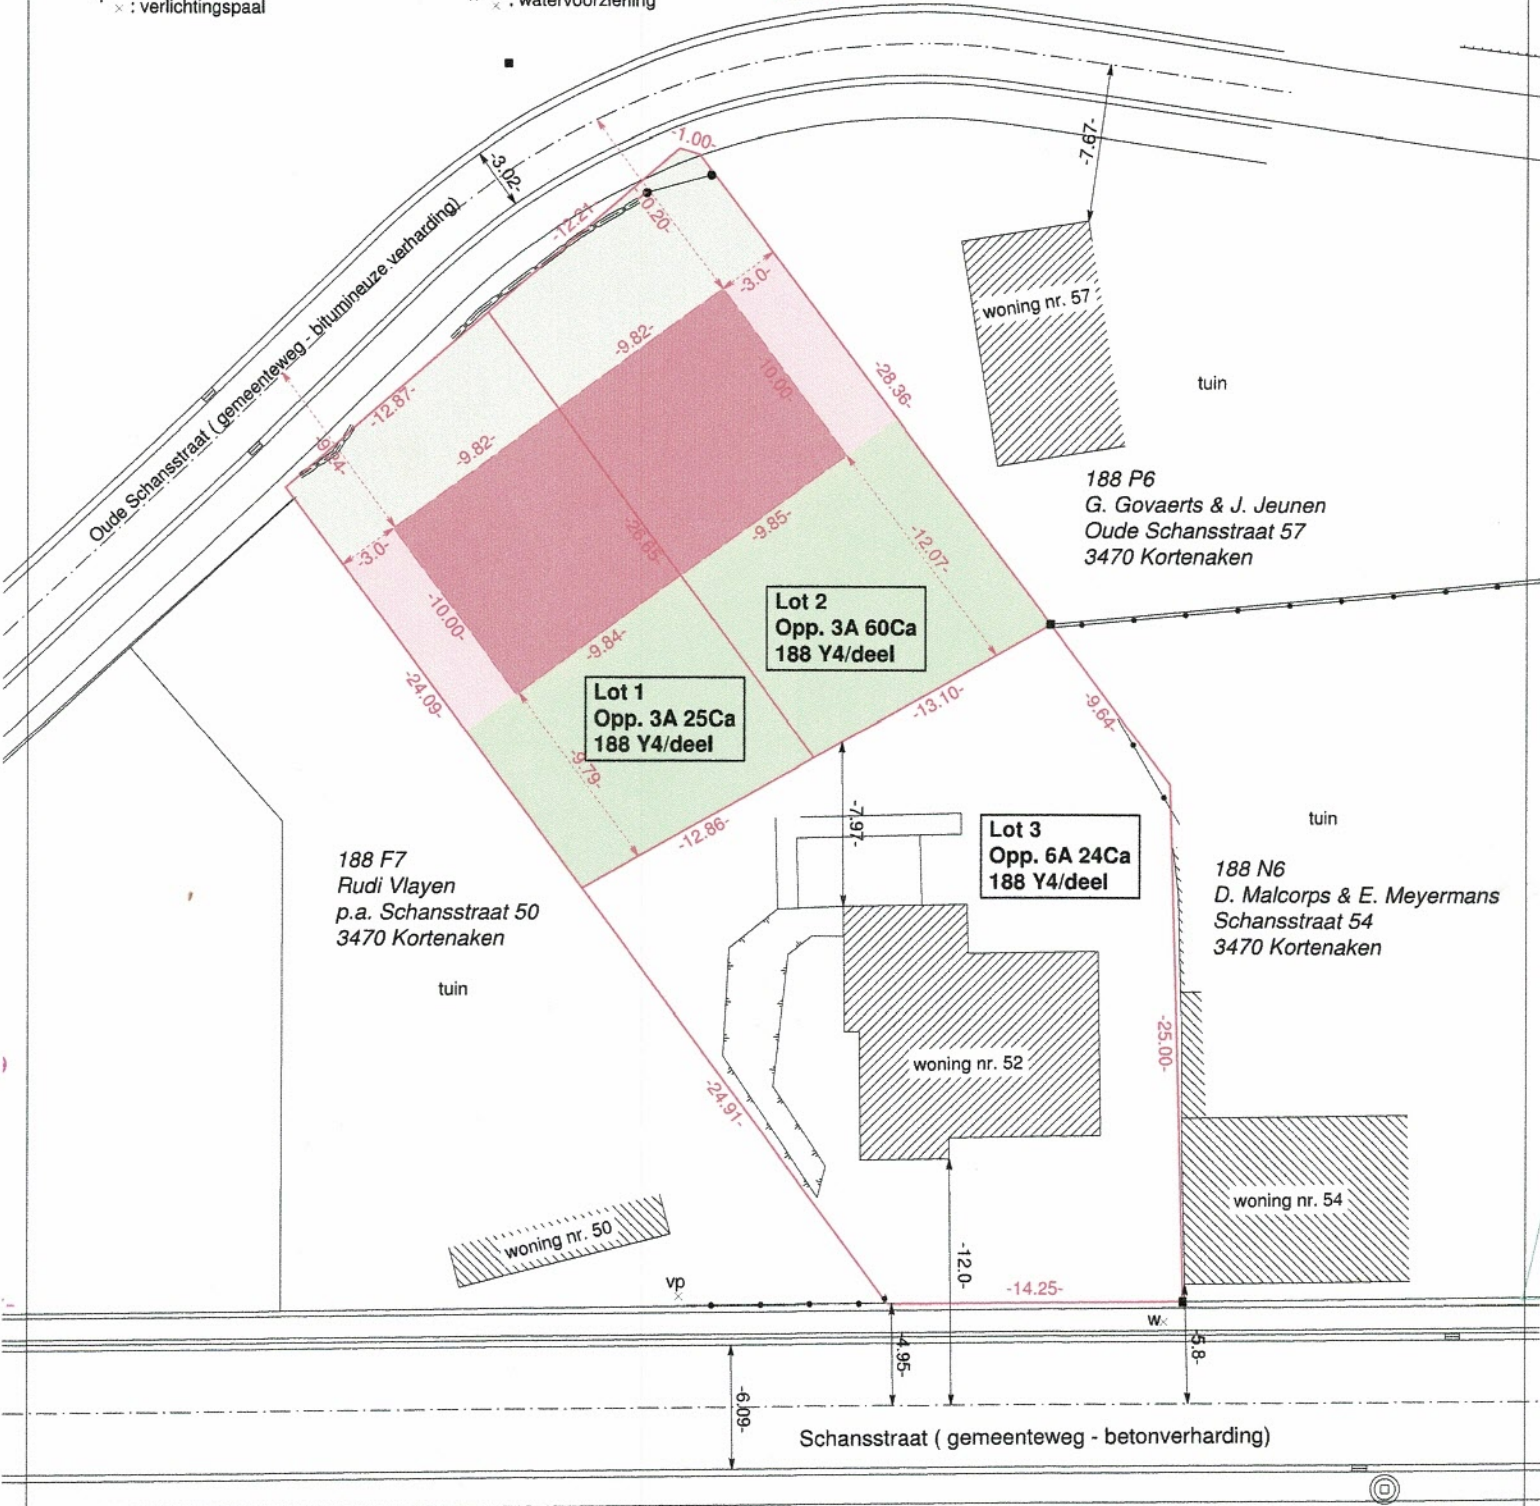

188 F7
Rudi Vlayen
p.a. Schansstraat 50
3470 Kortenaken

188 P6
G. Govaerts & J. Jeunen
Oude Schansstraat 57
3470 Kortenaken

188 N6
D. Malcorps & E. Meyermans
Schansstraat 54
3470 Kortenaken

Verkavelingsontwerp

Dirk Arnauts
Beëdigde landmeter-expert
Zilveren-Helmenstr. 60A
3545 Halen (Loksbergen)
Tel 013/46.10.38
info@landmeter-arnauts.be
Tableau LAN/ 040316

De kadastrale gegevens worden buiten de verantwoordelijkheid van de opsteller vermeld.
9 november 2018 De juiste maten worden bepaald na afpaling.
Dit plan geeft geen uitsluitsel over het bestaan van eventuele erfdienstbaarheden.
schaal : 1/250

