

LOT 2 - sie B 55  
meetgrootte: 5a78ca

# AANPALENDE VERKA op 55-F


LOT 4 - sie B 55-F/lex  
meetgrootte: 5a66ca

LOT 1 - sie B 56-V/lex  
meetgrootte: 3a84ca

LOT 2 - sie B 56-V/lex  
meetgrootte: 3a76ca

LOT 3 - sie B 56-V/lex  
meetgrootte: 3a90ca

LOT 4 - sie B 56-V/lex  
meetgrootte: 3a88ca

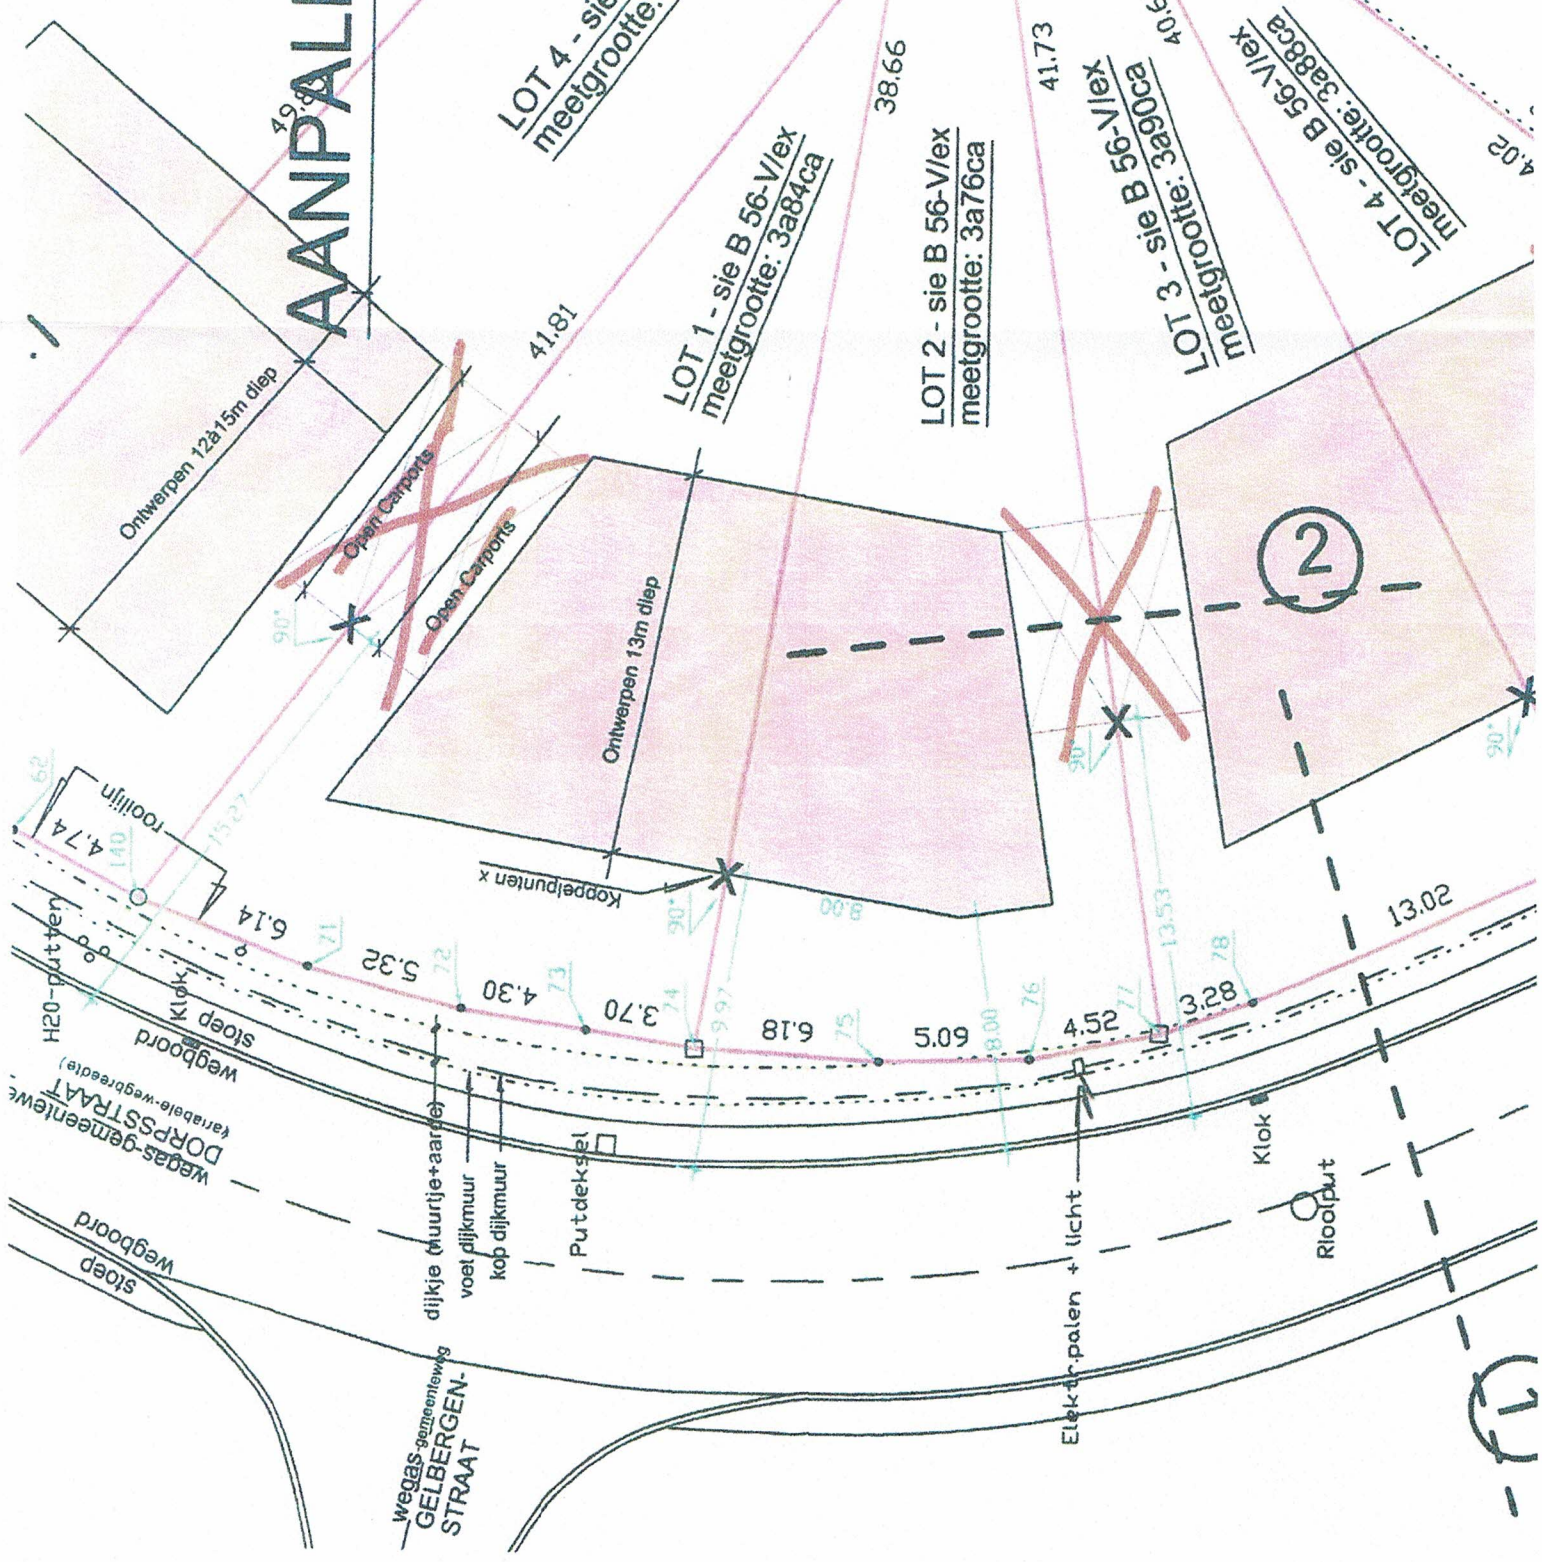

P.V. tekentabel LV m. de Granslijnen.  
-aard eindpunten zie coördinatenlijst  
-aard afbakening geen aansluiting

afmeting	REKEN	aanpak
140-71-72	11.46	wegenplan-rooilijn 11
72-73-74	8.00	wegenplan-rooilijn 15
74-75-76-77	16.60	wegenplan-rooilijn 19
77-78-79	16.48	wegenplan-rooilijn 19
79-80-81	14.23	wegenplan-rooilijn 19
81-131	4.71	wegenplan-rooilijn 19

- (T)