


Sectie C - Nr. 495Y4

Schaal 1/100

Perceelsidentificatienr.
KAVEL 1 - C 495 S 7 P0001
KAVEL 2 - C 495 S 7 P0002
KAVEL 3 - C 495 S 7 P0003


Totale opp. Kavel 1 (Loten 1, 3, 5 & 6) = 386m²
Totale opp. Kavel 2 (Loten 8 & 9) = 43m²
Totale opp. Kavel 3 (Loten 11 & 13) = 69m²
Totale opp. gemeensch. delen (Loten 2, 4, 7, 10 & 12) = 69m²

Plan bij basisakte opgemaakt op basis van eigen meetgegevens, bestaande afsluitingen en zichtbare kenmerken.

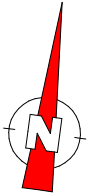

Coördinaten Lambert72

Punt	X	Y
1	173490.09	173178.84
15	173495.16	173179.55
23	173492.50	173189.80
27	173491.83	173179.08
28	173490.45	173184.50
29	173488.77	173184.07
30	173487.66	173188.58
31	173494.62	173179.47
32	173494.70	173178.88
33	173492.82	173178.62
34	173492.74	173179.21

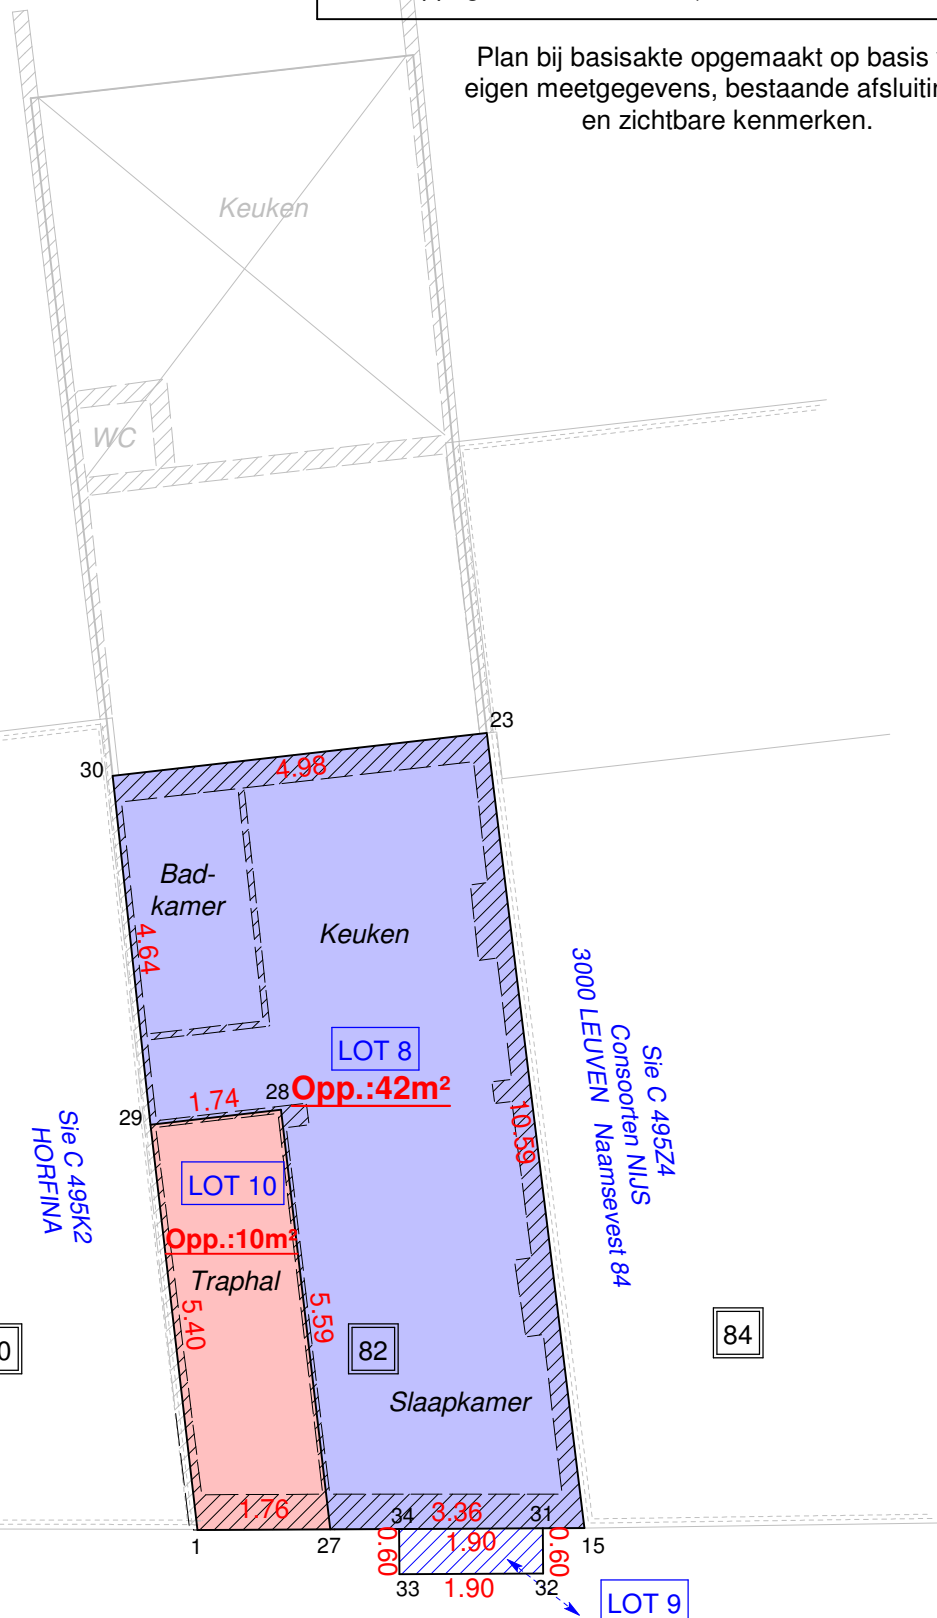

Herent, 27 november 2017

De landmeter-expert,
ingeschreven bij het
BIL onder LAN040224

Johan Artois
Mechelsesteenweg 378
3020 Herent

Sie C 495K2
HORFINA

Sie C 495Z4
Consoorten NIJS
Naamsevest 84

80

84

Naamsevest

LOT 9
Opp.:1m²
Erker

LEGENDE

WA	afsluitkraan water
GA	afsluitkraan gas
IP	inspectieput