

Sectie C - Nr. 495Y4

Schaal 1/100

Perceelsidentificatienr.
KAVEL 1 - C 495 S 7 P0001
KAVEL 2 - C 495 S 7 P0002
KAVEL 3 - C 495 S 7 P0003


Totale opp. Kavel 1 (Loten 1, 3, 5 & 6) = 386m²
Totale opp. Kavel 2 (Loten 8 & 9) = 43m²
Totale opp. Kavel 3 (Loten 11 & 13) = 69m²
Totale opp. gemeensch. delen (Loten 2, 4, 7, 10 & 12) = 69m²



Plan bij basisakte opgemaakt op basis van eigen meetgegevens, bestaande afsluitingen en zichtbare kenmerken.

Coördinaten Lambert72

Punt	X	Y
35	173488.02	173187.12
36	173492.87	173188.34
37	173488.76	173184.12
38	173489.34	173181.83
39	173494.25	173183.06

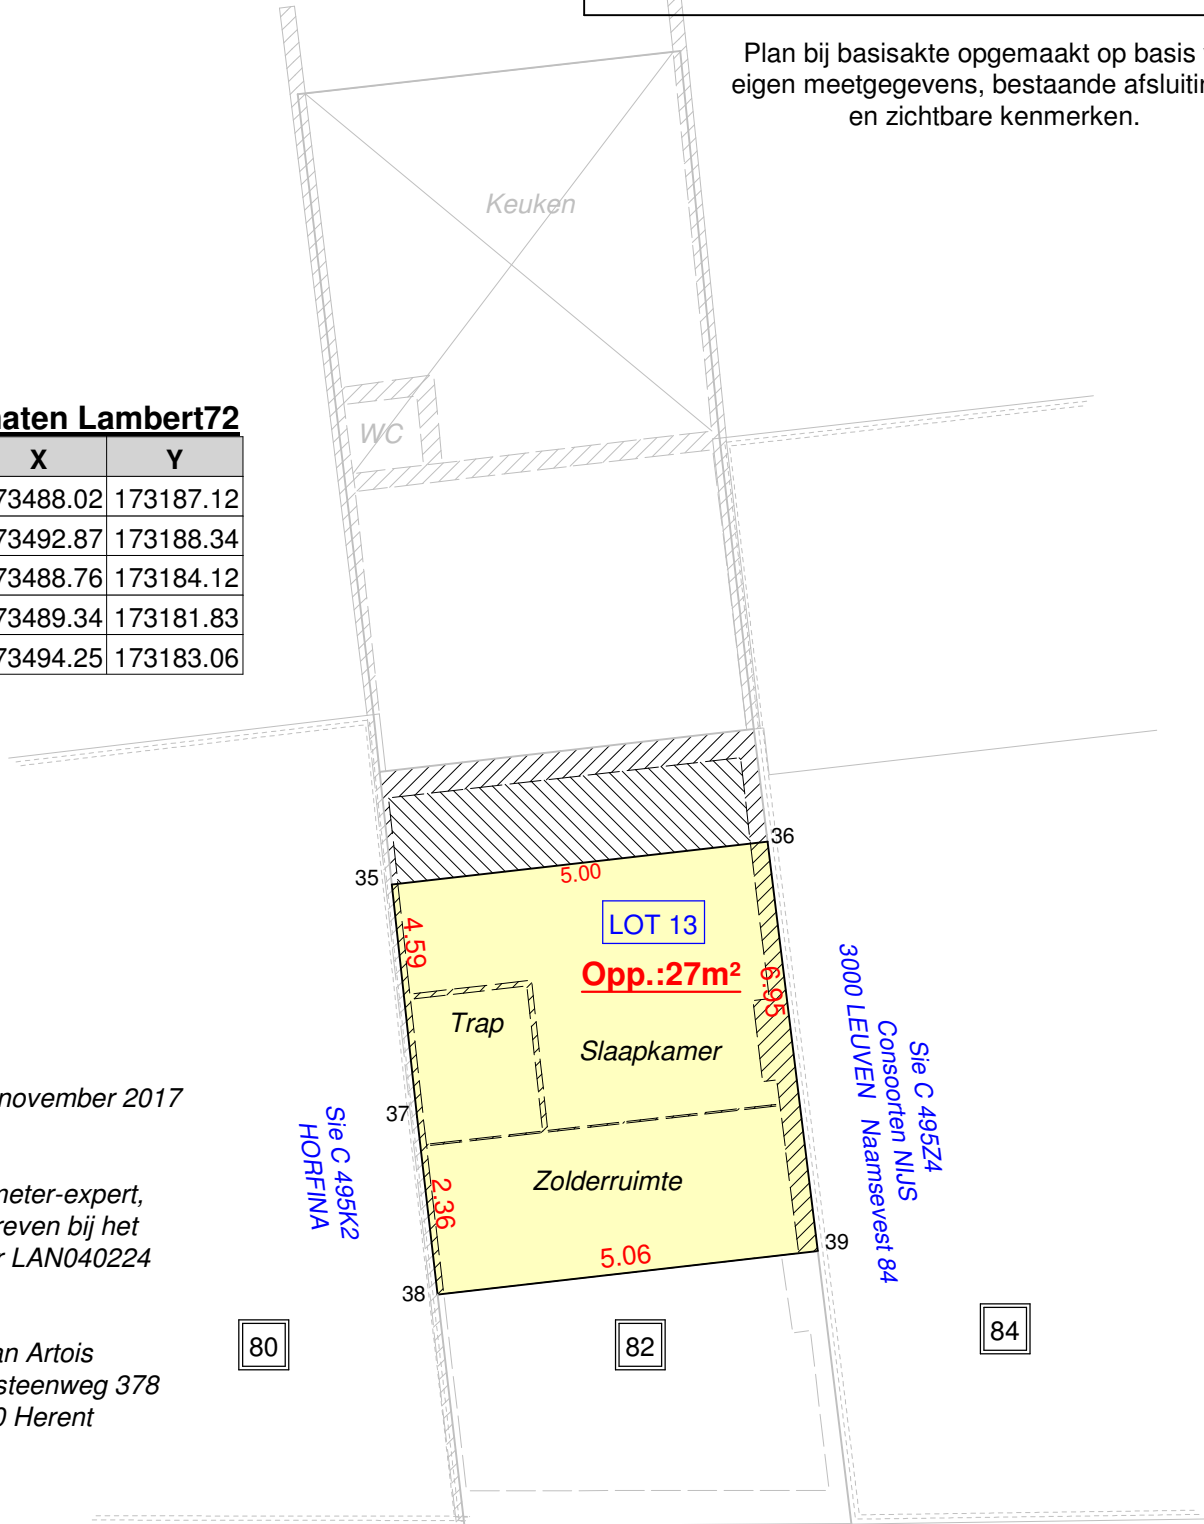

Herent, 27 november 2017

De landmeter-expert,
ingeschreven bij het
BIL onder LAN040224

Johan Artois
Mechelsesteenweg 378
3020 Herent

Naamsevest

LEGENDE :

WA	afsluitkraan water
GA	afsluitkraan gas
IP	inspectieput